
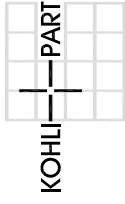


# Nutzungsplan Zinsmatten - Bauzonenplan (Änderung)

gemäss § 15 BauG

**Situation 1:2'000**

weitere Bestandteile der Nutzungsplanänderung:  
- Bau- und Nutzungsordnung (Änderung)

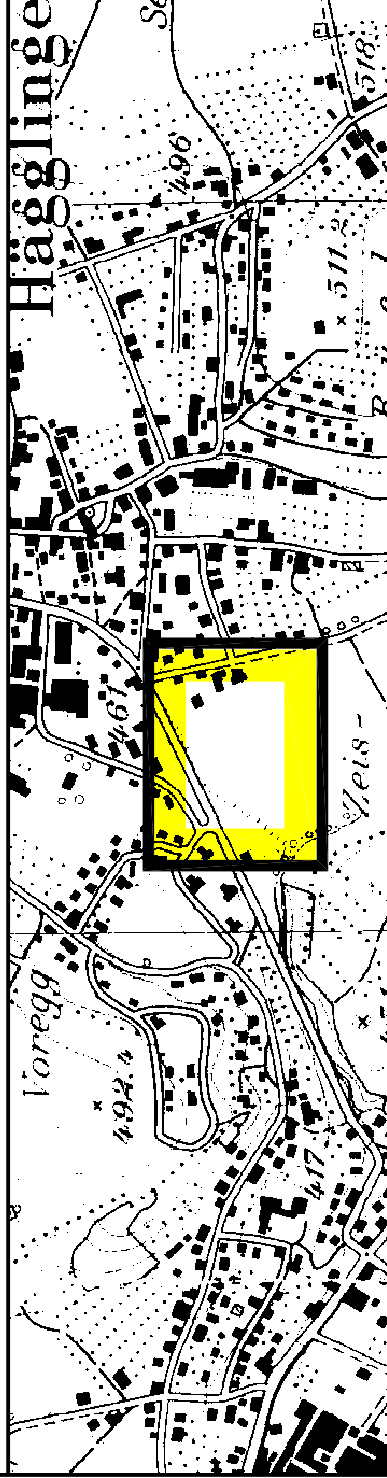

**KOHLI-PARTNER KOMMUNALPLAN AG**  
 Telefon 056 621 93 91  
 Telefax 056 621 05 20  
 E-Mail [Info@kohli-partner.ch](mailto:Info@kohli-partner.ch)  
 Internet [www.kohli-partner.ch](http://www.kohli-partner.ch)

Gewerbering 12 5610 Wohlen

Datum	Gez.	Format	Plan Nr.
03.06.04	RW	30x63	1

Mitwirkungsbericht vom: 3. Juni 2004

Vorprüfungsbericht vom: 6. Mai 2004

Öffentliche Auflage vom: 14. Juni 2004

Beschlossen von der Gemeindeversammlung am: 13. Oktober 2004

bis: 13. Juli 2004

Der Gemeindeammann:

Robert Frauchiger

Der Gemeindegeschreiber:


Christoph Weibel

Genehmigungsvermerk:





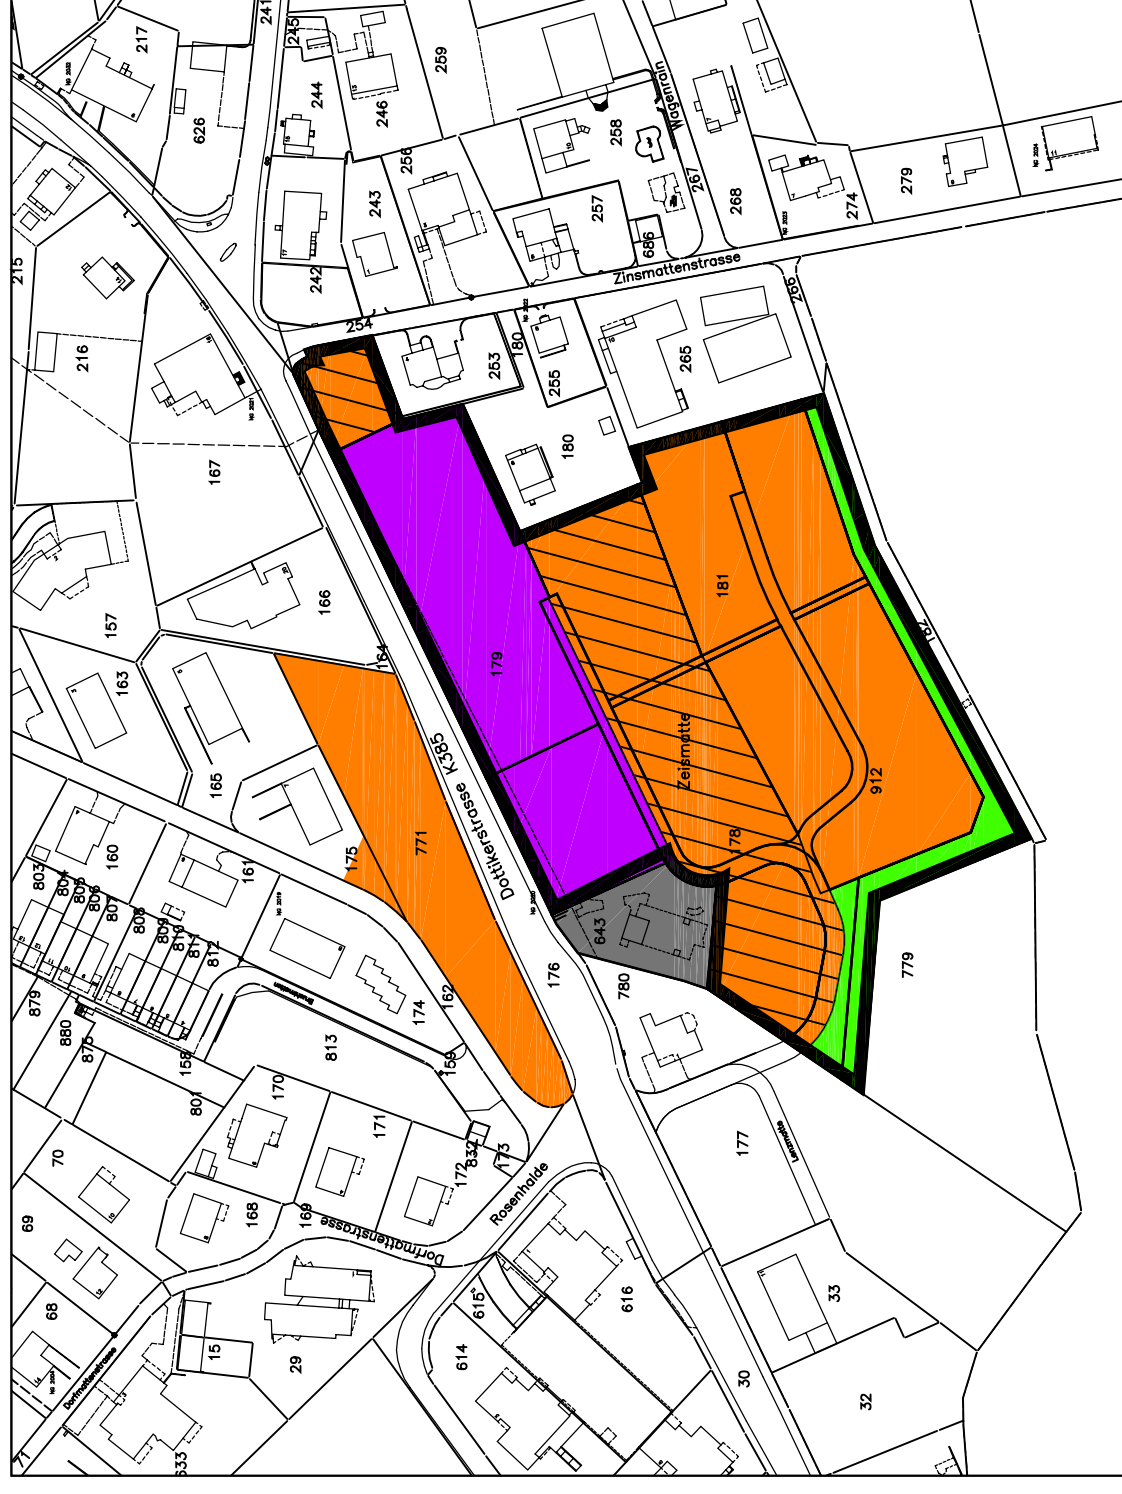

Regierungsrat 2. März 2005

## Genehmigungsinhalt

geänderter Bauzonenplan



### Genehmigungsinhalt

-  Wohnzone W2
-  Wohn- und Gewerbezone WG2
-  Gewerbezone G
-  Zone für öffentliche Bauten und Anlagen Oe
-  Uferschutzzone U
-  SNP Pflicht