

KANTON Aargau




GEMEINDE Hägglingen

STRASSE Geissmann-Ackermannstrasse

OBJEKT Sanierung Geissmann-Ackermannstr.
Bauprojekt

PLAN Normalprofil 1 : 50

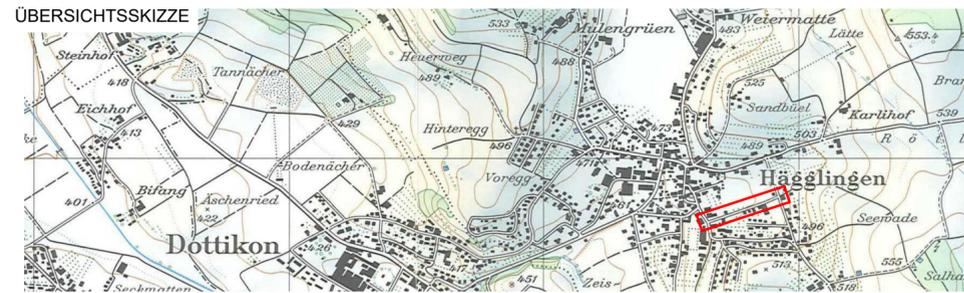

PROJEKTVERFASSER

Gerber+Partner
Bauingenieure und Planer AG

Dohlenzelgstrasse 6 056 448 98 60
5210 Windisch www.gepa.ch


PLAN NR. 3879 - 104

FORMAT 30 / 84

PROJEKT	G+P	DATUM	2021
GEZEICHNET	SN		28.03.2022
GEPRÜFT	SM		28.03.2022

ÄNDERUNGEN	INDEX
	A
	B
	C

Normalprofil Geissmann-Ackermanntrasse 1:50

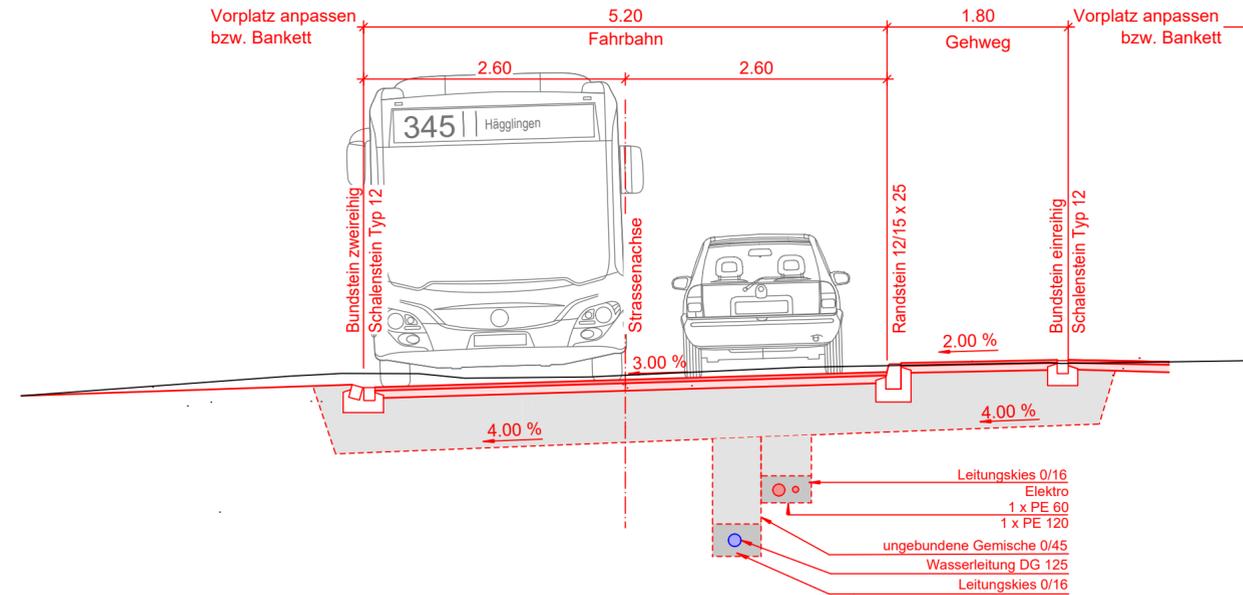

Aufbau Fahrbahn:

Deckschicht 3.5 cm AC 11 N
Tragschicht 7.5 cm ACT 22 N


Fundationsschicht min. 50.0cm
ungebundene Gemische 0/45

Aufbau Trottoir:

Deckschicht 2.5 cm AC 8 N
Tragschicht 7.5 cm ACT 16 N

Fundationsschicht min. 40.0cm
ungebundene Gemische 0/45

Normalprofil Geissmann-Ackermanntrasse 1:50

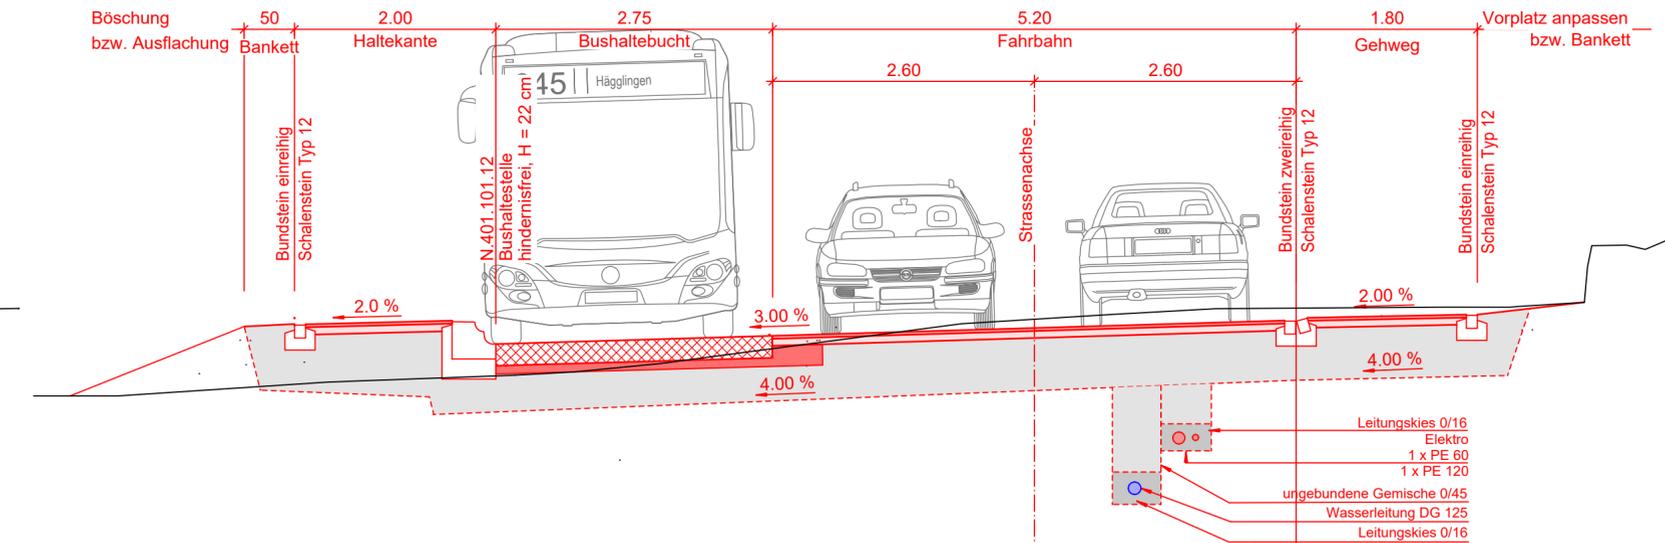

Aufbau Bushaltestelle:

Betonplatte C 30/37 22.00 cm

Unterlage AC T 22 N 8.00 cm

Fundationsschicht 30.0cm
ungebundene Gemische 0/45

Aufbau Fahrbahn:

Deckschicht 3.5 cm AC 11 N
Tragschicht 7.5 cm ACT 22 N

Fundationsschicht min. 50.0cm
ungebundene Gemische 0/45