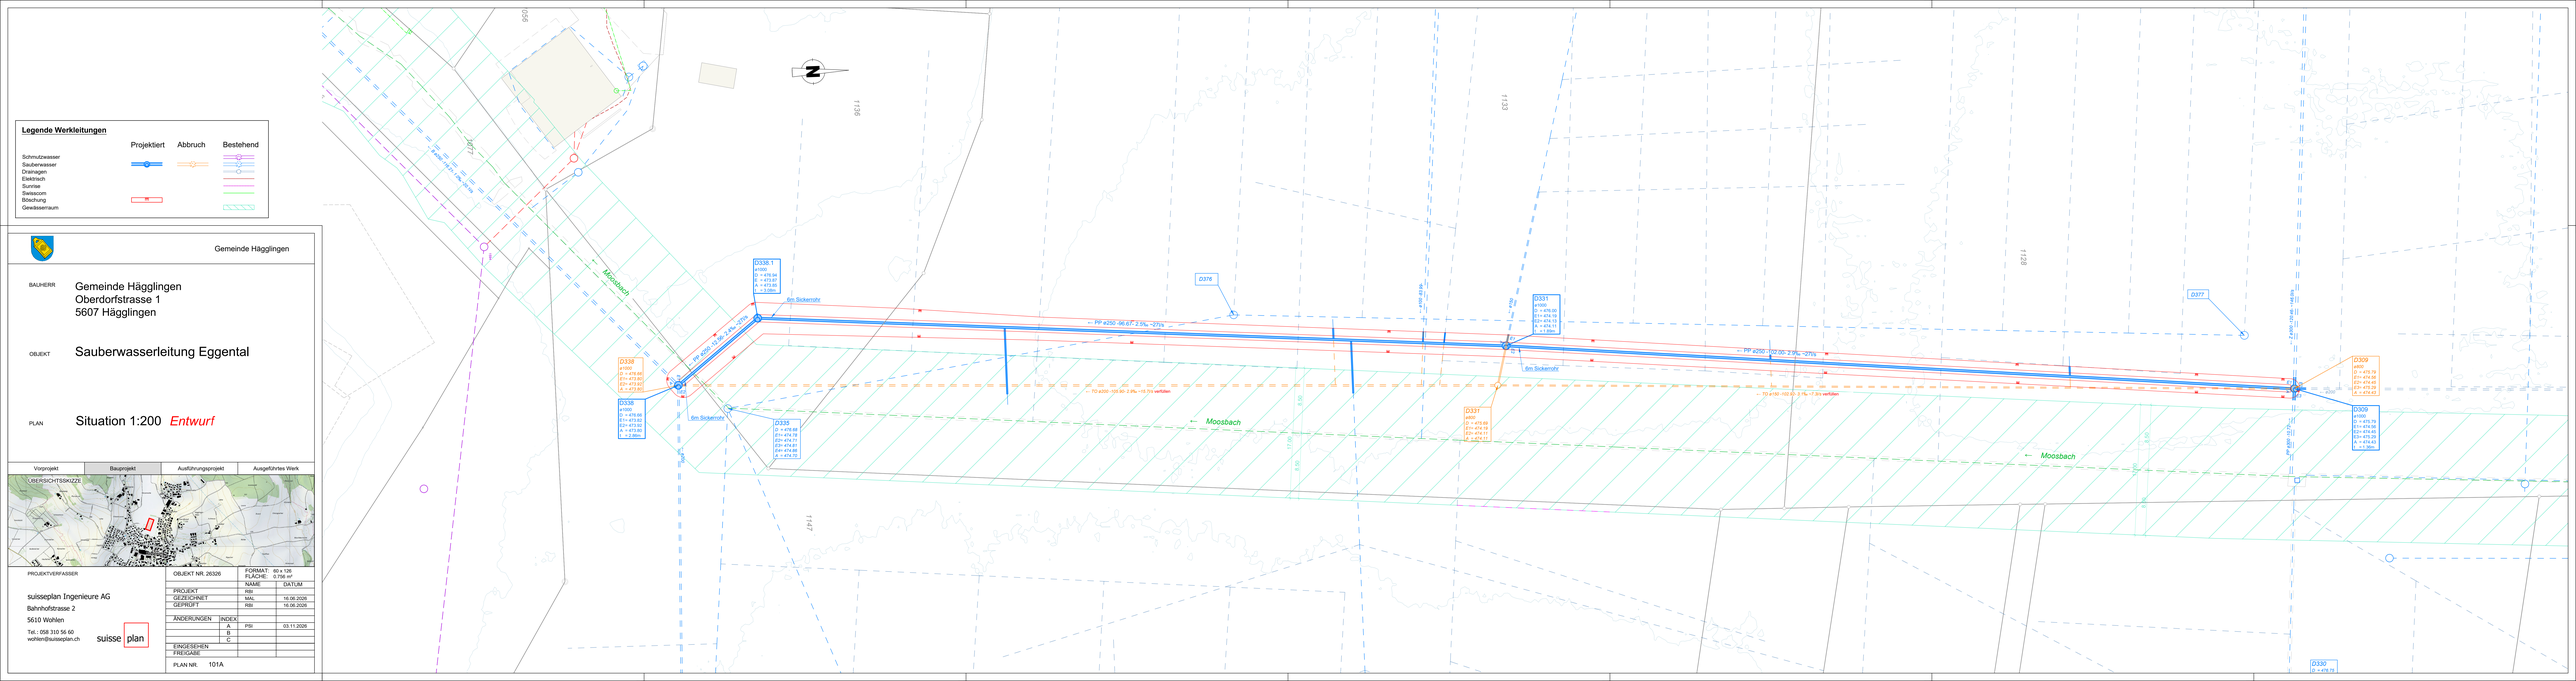

Legende Werkleitungen
Projektiert
Abbruch
Bestehend
Schmutzwasser
Sauberwasser
Drainagen
Elektrisch
Sunrise
Swisscom
Böschung
Gewässerraum
Gemeinde Hägglingen
BAUHERR
Gemeinde Hägglingen
Oberdorfstrasse 1
5607 Hägglingen
OBJEKT
Sauberwasserleitung Eggental
PLAN
Situation 1:200 Entwurf
Vorprojekt
Bauprojekt
Ausführungsprojekt
Ausgeführtes Werk
ÜBERSICHTSSKIZZE
PROJEKTVERFASSER
suisseplan Ingenieure AG
Bahnhofstrasse 2
5610 Wohlen
Tel.: 058 310 56 60
wohlen@suisseplan.ch
suisse plan
OBJEKT NR. 26326
FORMAT: 60 x 126
FLÄCHE: 0.756 m²
NAME DATUM
PROJEKT RBI
GEZEICHNET MAL 16.06.2026
GEPRÜFT RBI 16.06.2026
ÄNDERUNGEN INDEX
A PSI 03.11.2026
B
C
EINGESEHEN
FREIGABE
PLAN NR. 101A
Moosbach
D338.1
ø1000
D: +475.94
Z1: +474.40
A: +473.80
L: +3.60m
6m Sickerrohr
D338
ø1000
D: +476.66
Z1: +474.12
A: +473.52
L: +2.86m
D335
D: +476.68
Z1: +474.78
A: +474.18
Z2: +474.81
Z4: +474.68
A: +474.72
← PP ø250 -96.6/7.2 5% -27l/s
← PP ø250 -102.9/-3.2 5% -14.7l/s
← TO ø200 -102.9/-3.2 5% +14.7l/s verfüllen
D376
D331
ø1000
D: +476.02
Z1: +474.48
Z2: +474.13
A: +474.11
L: +1.85m
D331
ø800
D: +473.69
Z1: +474.17
Z2: +474.14
A: +474.11
← PP ø250 -102.0/0.2 5% -27l/s
← TO ø150 -102.0/-3.1 5% -7.3l/s verfüllen
D377
D309
ø800
D: +473.79
Z1: +474.56
Z2: +474.45
Z3: +474.43
A: +474.43
L: +3.00m
D309
ø1000
D: +473.79
Z1: +474.56
Z2: +474.45
Z3: +475.29
A: +474.43
L: +3.00m
D330
D: +474.75
1:136
1:133
1:128
1:147
1:107
1:56
8.00
8.00
8.00