Kanton Aargau | Gemeinde Hägglingen


Sanierung Sandbühlstrasse

Strasse und Werkleitungen

Situation 1:200
Abschnitt 1

Vorstudien	Vorprojekt	Bauprojekt	Auflageprojekt	Ausführungsprojekt	Ausgeführtes Werk

Übersichtsskizze

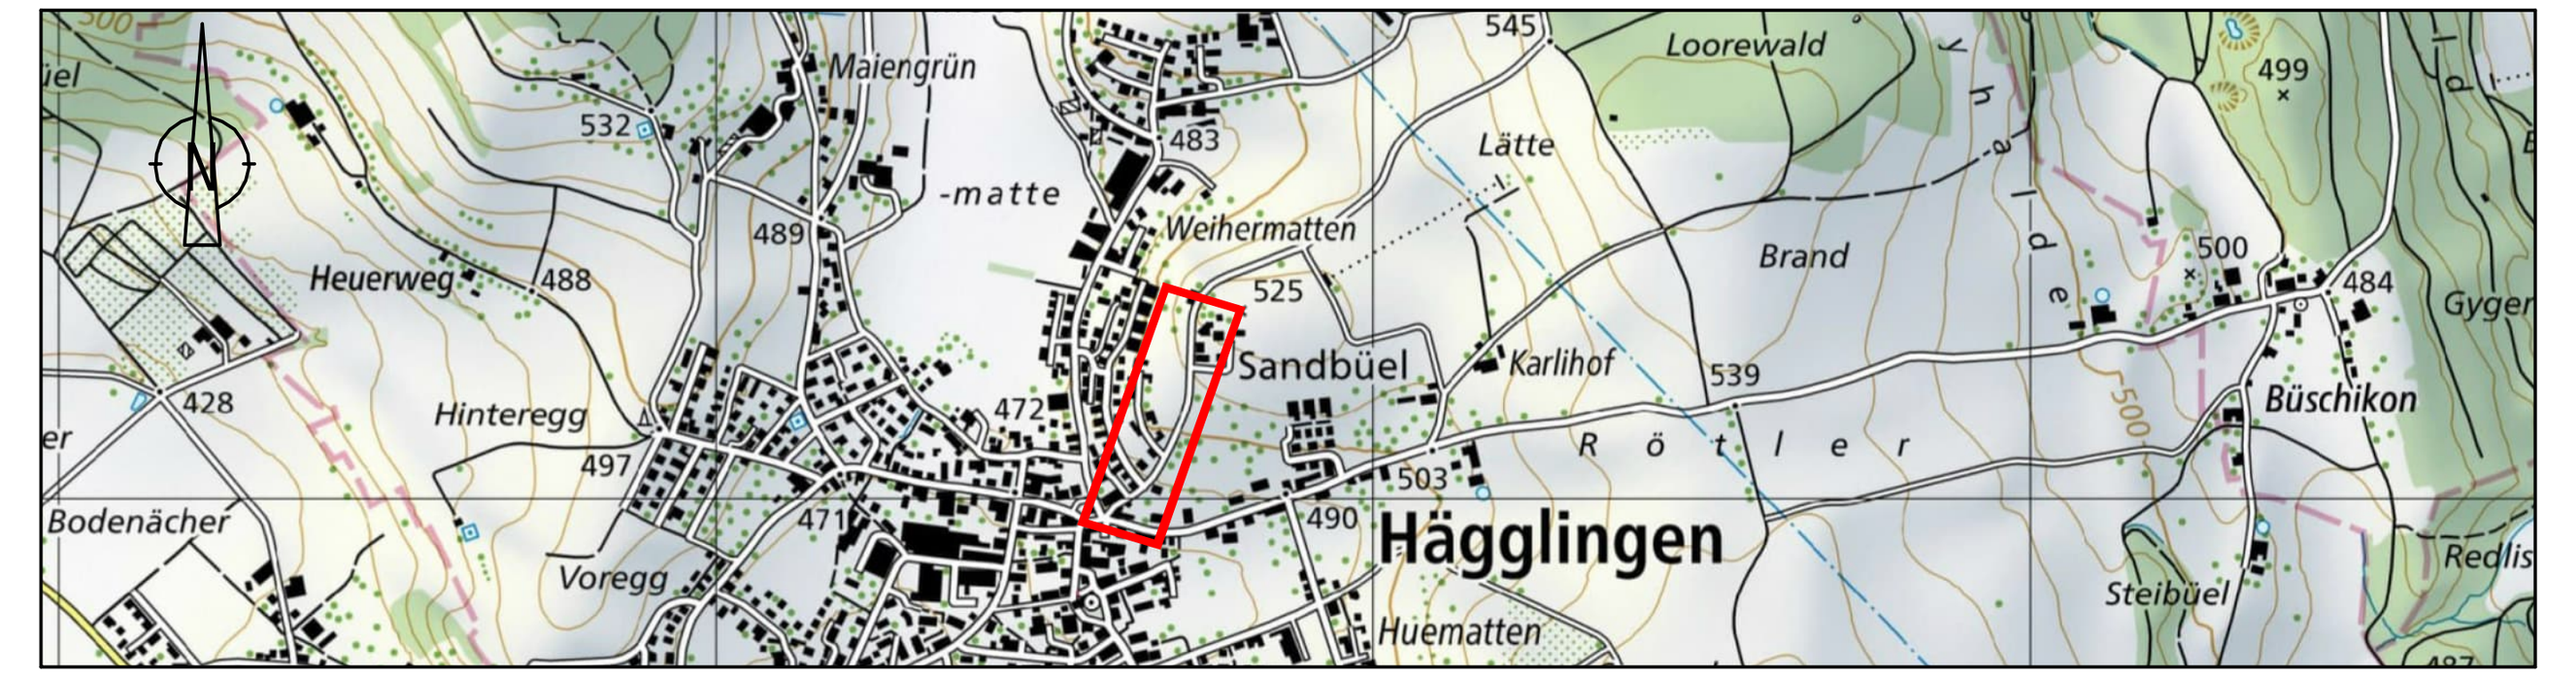

Quelle: Bundesamt für Landestopografie

Projektverfasser:

SCHEIDEGGER PARTNER

MARTINSBERGSTRASSE 46
5400 BADEN
FON 056 200 08 88

PILATUSSTRASSE 28
5630 MURI
FON 056 675 39 00

WWW.KOPA.CH

Bauherr :
Gemeindeverwaltung Hägglingen
Oberdorfstrasse 1
5607 Hägglingen

AEW Energie AG
Sägestrasse 6
5600 Lenzburg

Projekt: 081.012.001

	Name	Datum
Projekt	Obi	28.09.2026
Gezeichnet	Stützle	28.09.2026
Geprüft		

Änderung	Index
	A
	B
	C

Freigabe

Format: 30 x 147

Plan-Info: 0.44 m²

Plan Nr. 001

Pfad und Dateiname: Q:\Projekte\081 Hägglingen\012 Sandbühlstrasse\4 Pläne\42 Bauprojekt\Aktuelle Pläne\pl 081012 Situation.dwg


Legende:

Projekt :	Bestehend :
Fahrbahn Belag	*Fahrbahn Belag*
Fahrbahn Belag Variante	*Gehweg Belag*
Gehweg Belag	*Gebäude*
Betonverbundsteine	*Grünfläche*
Natursteinpflästerung	*Betonplatte*
Rasengittersteine	*Betonverbundsteine*
Chaussierung, Bekiest	*Natursteinpflästerung*
Anp., Vorplätze Belag / Beton	*Chaussierung, Bekiest*
Rabatte / Grünfläche neu/anp.	*Vorplätze Belag*

Legende Werkleitungen :

Medium:	*Bestehend:*	Projektiert:
Kanalisation / Strassenentwässerung (Schmutzwasser)	*ES*, *KS*	Rinne, ES, KS
Sauberwasser / Drainage / Bachleitung	*KS*	KS
Elektrisch / öff. Beleuchtung	*Bel.-Kandelaber*, *Schacht*, *Kabine*	Bel.-Kandelaber, Schacht, Kabine
Multimedianetz (Swisscom)	*Schacht*, *Kabine*	Schacht, Kabine
Multimedianetz (z.B. Sunrise + weitere)	*Schacht*, *Kabine*	Schacht, Kabine
Wasser	*Schieber*, *Hydrant*	Schieber, Hydrant
best. Medium abbrechen		
best. Medium stillgelegt		

Best. Werkleitungen schematisch und ohne Gewähr für Lage und Vollständigkeit. Für Detailangaben sind die entsprechenden Werke zuständig. Für die Realisierung sind durch die ausführenden Unternehmungen aktuelle Katasterpläne von allen Werken anzufordern.



Legende Randabschlüsse :

Normalsteine (Grundlage: ATB Norm 401.101. Version 8.2, 06.08.2025)

- Bundstein (Schalenstein Typ 12) einreihig als Fahrbahn- /Gehwegabschluss (belagseben: Belagsüberbau max. 5mm)
- Bundstein (Schalenstein Typ 12) zweireihig abgesenkt (Anschlag: 3cm; Belagsüberbau max. 5mm)
- Stellplatte 8/25 als Fahrbahnabschluss SN 8 (Anschlag: 10cm) Stellplatte 6/25 als Gehwegabschluss SN 4..6 (Anschlag: 10cm)
- Stellplatte mit Wasserstein (Anschlag: 10cm; Belagsüberbau max. 5mm) Stellplatte 8/25 SN8, Schalenstein Typ 12

Basisdaten: AV-Grundlage vom 04.05.2026 (Techn. Stand: AV 93, Bezugsrahmen: LV95, Daten des Kantons Aargau)

Änderungen		Zeichner / Ing.	Datum
A			
B			
C			
D			
E			
F			