


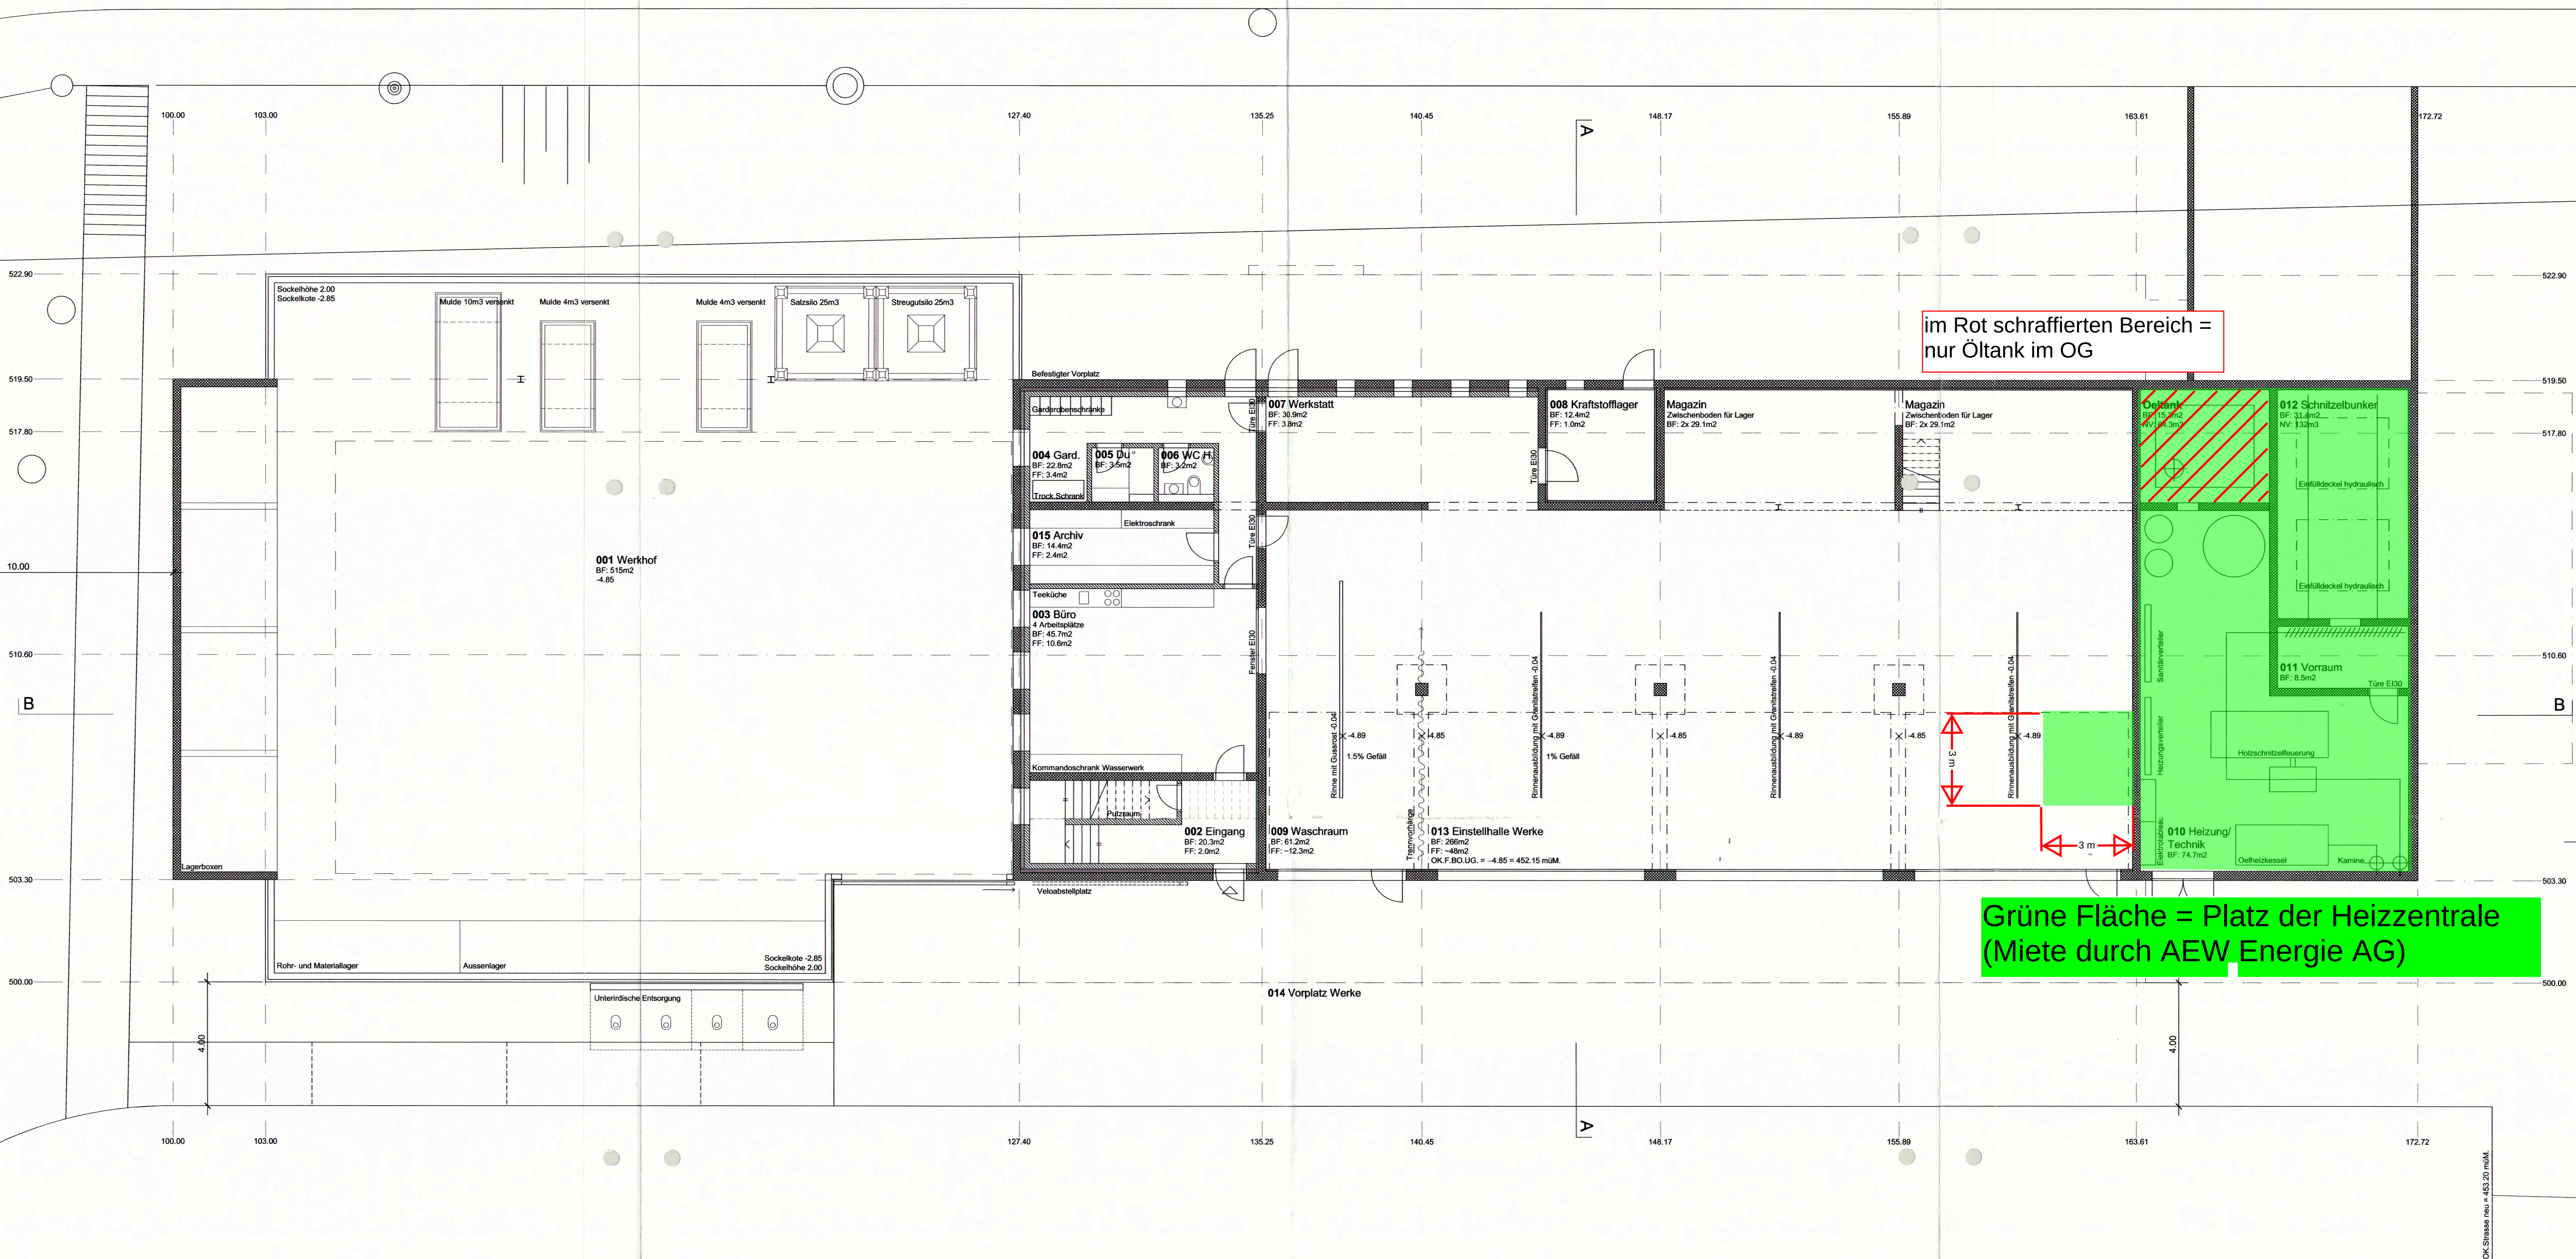

im Rot schraffierten Bereich =
nur Öltank im OG

Grüne Fläche = Platz der Heizzentrale
(Miete durch AEW Energie AG)

Abteilung für
Baubewilligungen
E - 6. Feb. 2006

Bewilligt ohne Änderung
Gemeinderats-Beschluss vom:
18. April 2006
Gemeinderat 5607 Hagglingen



± 0.00 = OK.F.BO.EG = 457.00 M.ü.M

DIE BAUHERRSCHAFT:

DER ARCHITEKT:

FEUERWEHR-WERKMAGAZIN, DOTTIKERSTRASSE
EINWOHNERGEMEINDE, OBERDORFSTRASSE 1

5607 HÄGGLINGEN
5607 HÄGGLINGEN

101 UNTERGESCHOSS

1 : 100 BAUEINGABE

0523

Xaver Meyer AG

Architekturbüro
Winterstrasse 20 · 5612 Villigen · Tel. 056 619 15 40 · Fax 056 619 15 45
Zeltweg 34 · 5405 Baden-Dättwil · Tel. 056 619 15 60 · Fax 056 619 15 65
Mail: Nr. 103 308 · www.xaver-meyer.ch

D. 24.01.2006 R.
F. 04/00 R.
G. NIP R.